



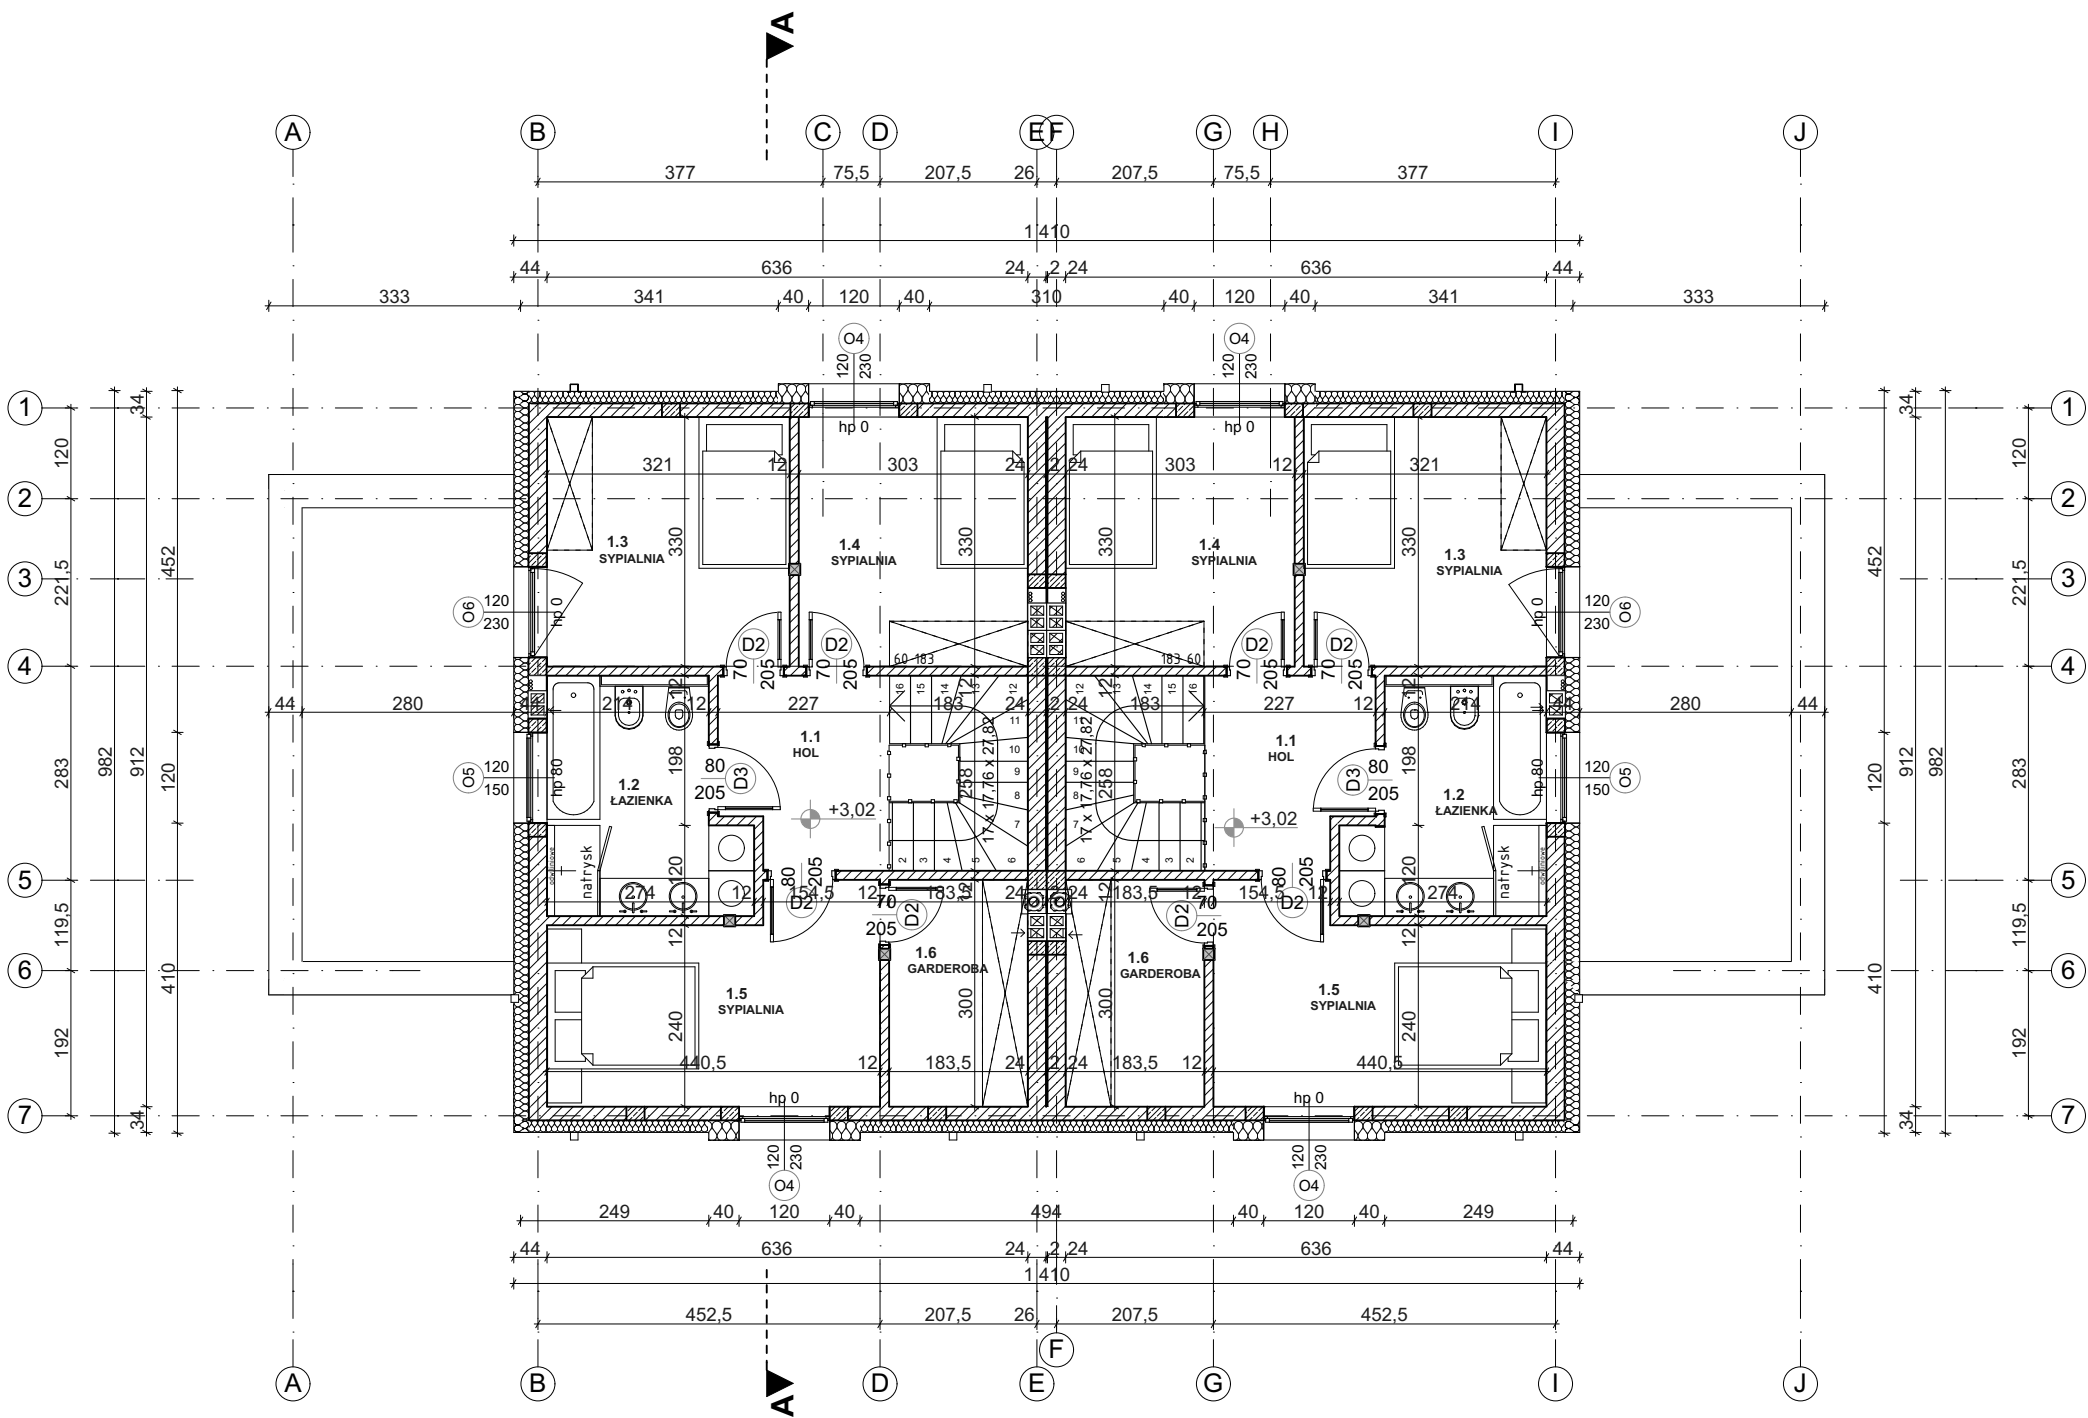

ZESTAWIENIE PIETRO		
Nr	Nazwa pomieszczenia	Powierzchnia
Powierzchnia użytkowa M1		
1.1	HOL	5,4
1.2	ŁAZIENKA	7,5
1.3	SYPIALNIA	9,2
1.4	SYPIALNIA	9,3
1.5	SYPIALNIA	10,3
1.6	GARDEROBA	4,7
		46,4 m ²
Powierzchnia użytkowa M2		
1.1	HOL	5,4
1.2	ŁAZIENKA	7,5
1.3	SYPIALNIA	9,2
1.4	SYPIALNIA	9,3
1.5	SYPIALNIA	10,3
1.6	GARDEROBA	4,7
		46,4 m ²
		92,8 m ²

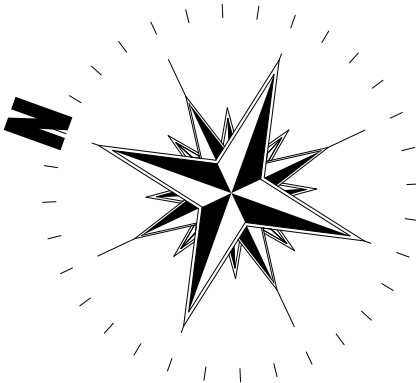

STERBUD S.C.

07-401 OSTROTĘKA
Aleja Wojska Polskiego 21
tel./fax (029)760-43-38
tel. (029)769-10-75

e-mail: biuro.projektowe@sterbud.com.pl

ZESPÓŁ PROJEKTOWY:

IMIĘ , NAZWISKO, NR UPRAWNIENI: SPECJALNOŚĆ: PODPIS:

PROJEKTANT:
Dorota Długotęcka
Ma-005/15

ARCHITEKTURA

FAZA:

PROJEKT
ARCHITEKTONICZNO - BUDOWLANY

INWESTOR:

Andrzej Nakielski

ul. Kolejowa 103,
07-410 Ostrotęka

NAZWA OBIEKTU:

BUDOWA DOMU JEDNORODZINNEGO
DWULOKALOWEGO
WRAZ Z PODZIEMNYMI
I WEWNĘTRZNYMI INSTALACJAMI GAZOWYMI

msc. Dzbenin gm. Rzekuń
jednostka ewidencyjna: 141510_2
obręb ewidencyjny: 0005
działki ewidencyjne: 123/24

LOKALIZACJA:

TYTUŁ RYSUNKU:

RZUT PIĘTRA

SKALA:

1:100

PROJEKT NR:

303

DATA:

9 września 2021

RYSunEK NR:

303.AB_A-02

UWAGA:
Odtwarzanie rysunków, w całości lub w części, może nastąpić
wyłącznie za zgodą firmy: STERBUD.