


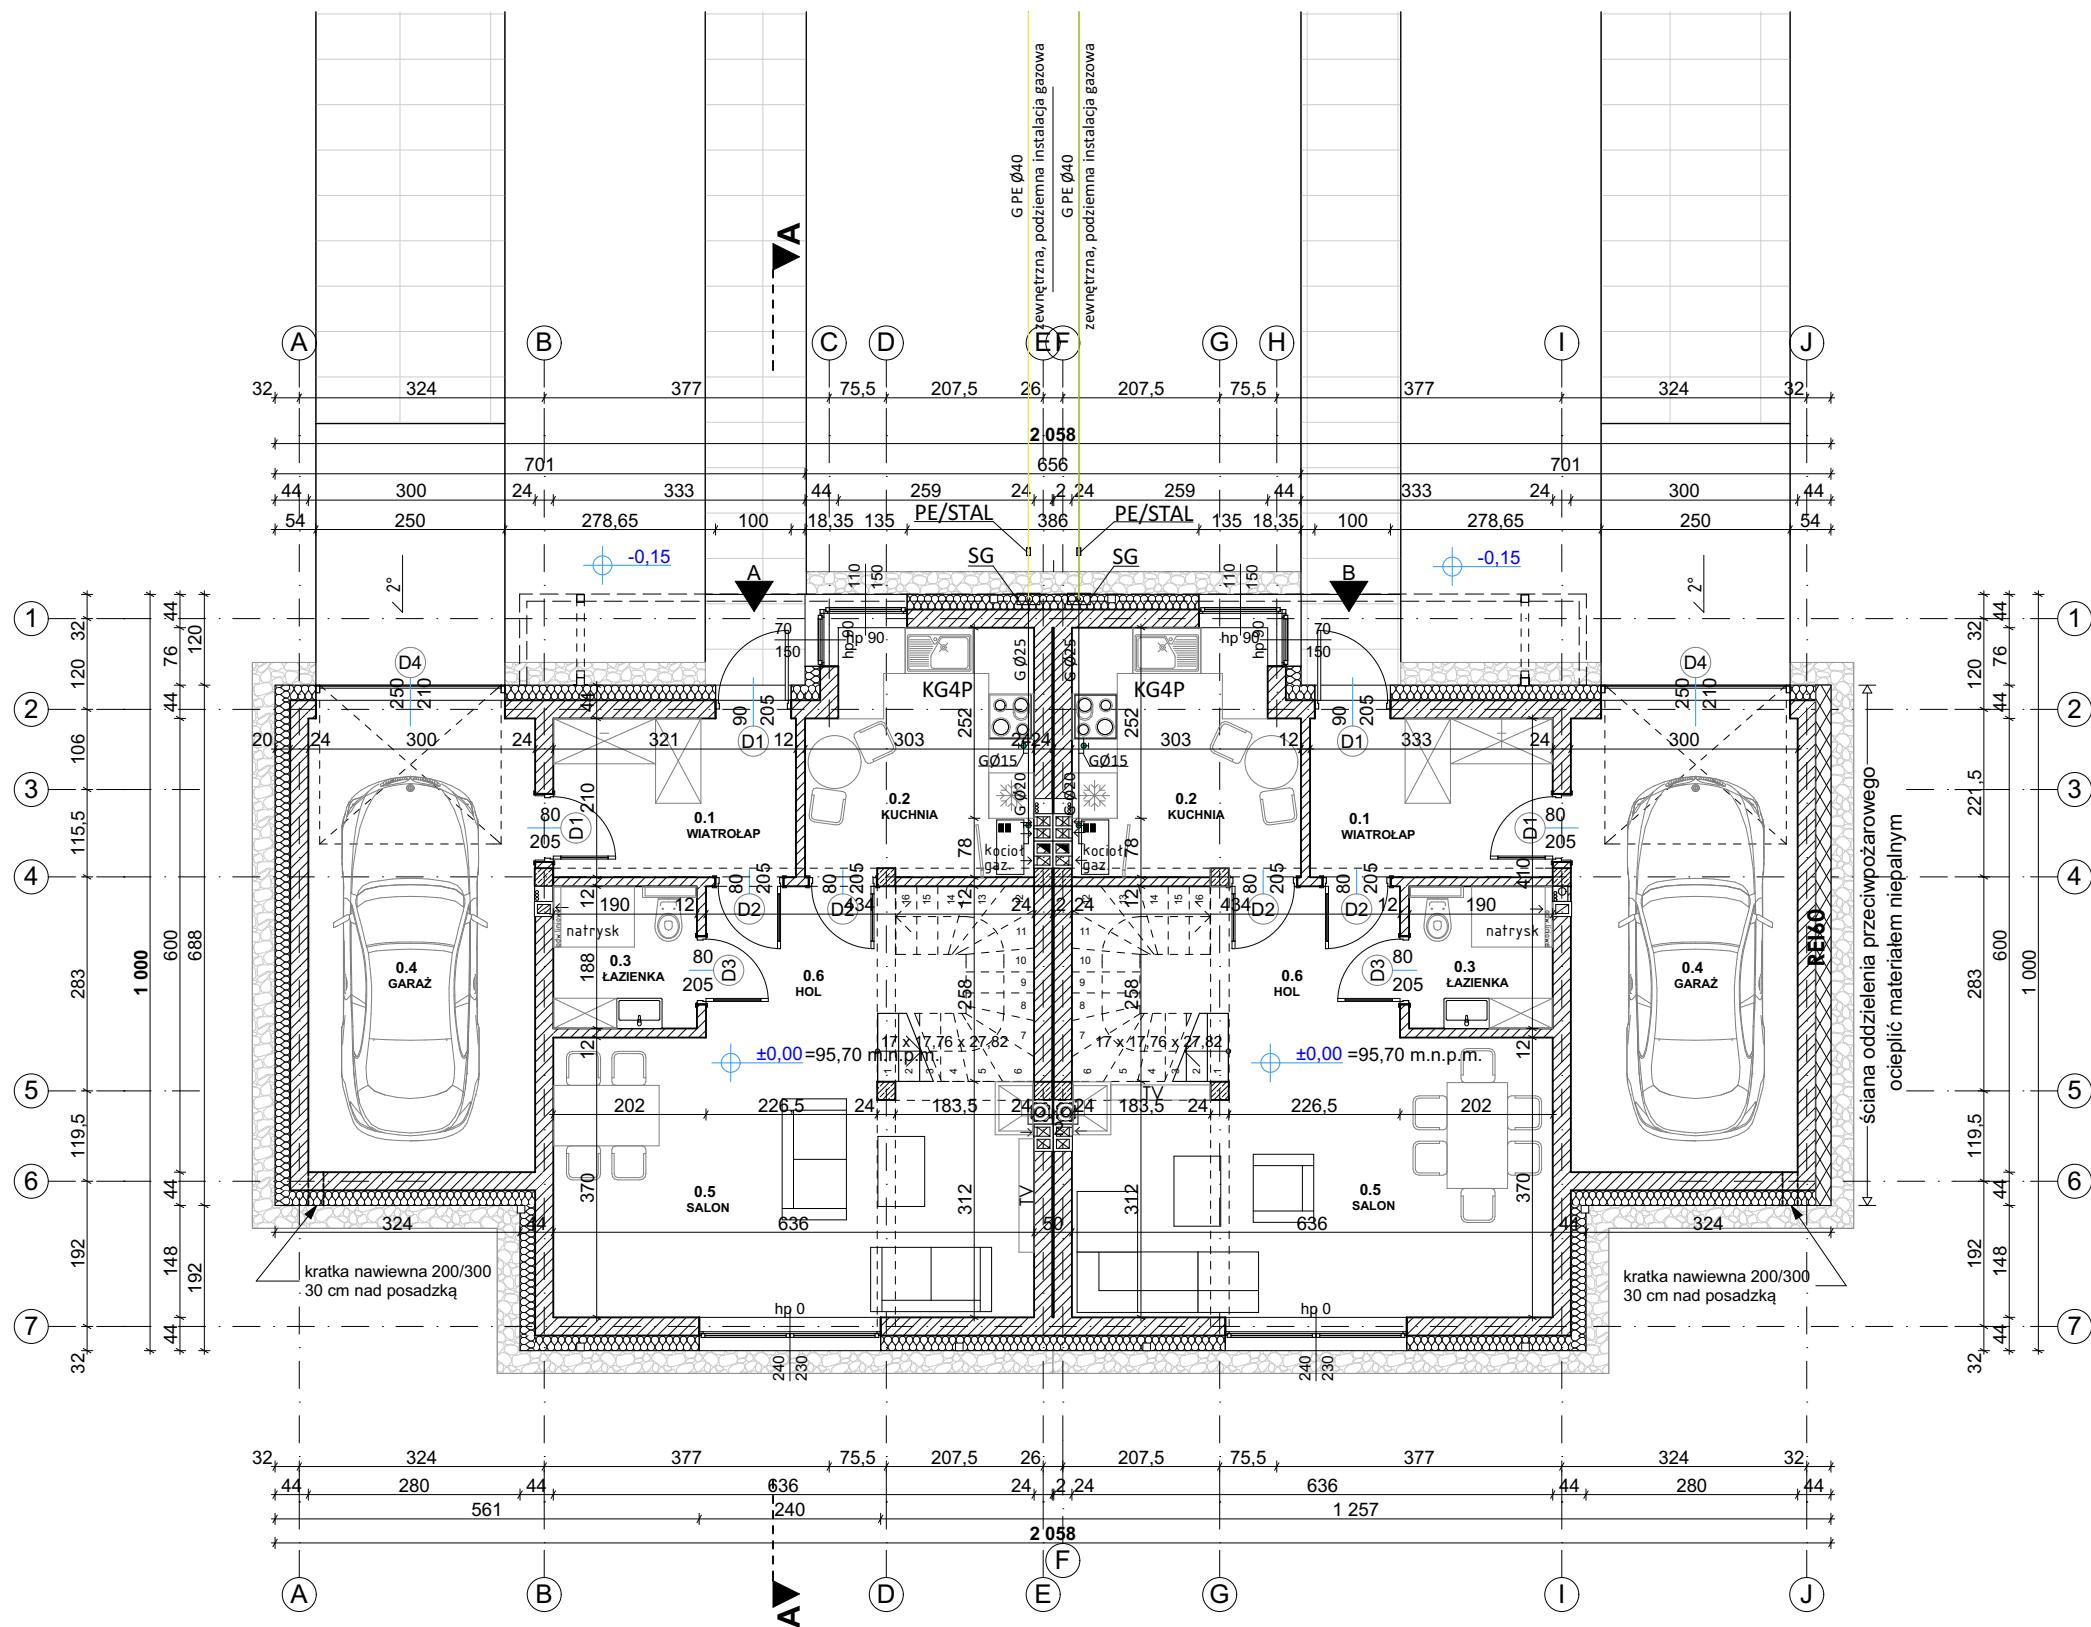


ZESTAWIENIE POWIERZCHNI **PARTER**

Nr	Nazwa pomieszczenia	Powierzchnia
Powierzchnia użytkowa M1		
0.1	WIATROŁAP	6,9
0.2	KUCHNIA	9,4
0.3	ŁAZIENKA	3,6
0.4	GARAŻ	18,1
0.5	SALON	21,0
0.6	HOL	11,2
		70,2 m ²

Powierzchnia użytkowa M2		
0.1	WIATROŁAP	6,8
0.2	KUCHNIA	9,4
0.3	ŁAZIENKA	3,6
0.4	GARAŻ	18,1
0.5	SALON	21,0
0.6	HOL	11,2
		70,1 m ²
		140,3 m²

- Legenda:
- wewnętrzna instalacja gazowa
 - zewnętrzna instalacja gazowa
 - KG - kocioł gazowy
 - KG4P - kuchnia gazowa - 4 palnikowa
 - SG - szafka gazowa na kurek dodatkowy
 - PE/STAL - przejście PE/stal 40/25

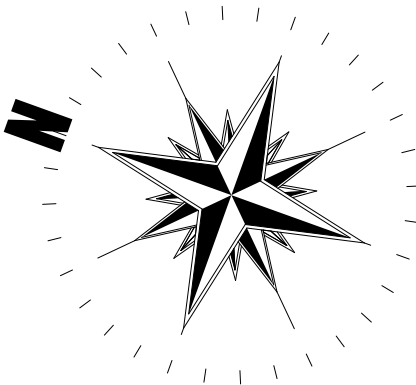

STERBUD S.C.

07-401 OSTROŁĘKA
Aleja Wojska Polskiego 21
tel./fax (029)760-43-38
tel. (029)769-10-75

e-mail: biuro.projektowe@sterbud.com.pl

ZESPÓŁ PROJEKTOWY:		
IMIE , NAZWISKO, NR UPRAWNIENI:	SPECJALNOŚĆ:	PODPIS:
PROJEKTANT: Dorota Długotęcka	ARCHITEKTURA	
Ma-005/15		
PROJEKTANT: Grzegorz Bednarek	INSTALACJE SANITARNE	
Maz-0055/P00S/12		

FAZA: **PROJEKT
ARCHITEKTONICZNO - BUDOWLANY**

INWESTOR:
Andrzej Nakielski

ul. Kolejowa 103,
07-410 Ostrołęka

NAZWA OBIEKTU:
**BUDOWA DOMU JEDNORODZINNEGO
DWULOKALOWEGO
WRAZ Z PODZIEMNYMI
I WEWNĘTRZNYMI INSTALACJAMI GAZOWYMI**

msc. Dzbenin gm. Rzekuń
jednostka ewidencyjna: 141510_2
obręb ewidencyjny: 0005
działki ewidencyjne: 123/24

LOKALIZACJA:

TYTUŁ RYSUNKU:

RZUT PARTERU

SKALA:	DATA:
1:100	9 września 2021
PROJEKT NR:	RYСУNEK NR:
303	303.AB_A-01

UWAGA:
Odtwarzanie rysunków, w całości lub w części, może nastąpić
wyłącznie za zgodą firmy: STERBUD.